

近隣の皆様へ



工事のお知らせ

皆様におかれましては、ますますご健勝の事とお慶び申し上げます。

この度、下記の内容にて宅地造成工事を行います。

近隣の皆様にはご不便とご迷惑をお掛け致しますが、御協力お願い致します。

工事場所	大津市国分一丁目字森691番1ほか
工事内容	分譲宅地15区画造成工事
工事期間	令和3年 6月21日～令和4年 1月20日 ※天候その他の理由により工事期間が変更になる場合があります。
工事時間	午前8時30分～午後17時00分 日曜日・夏期休暇は休工 ※後片付けの関係で30分程度作業を行う場合があります。 災害復旧等の緊急工事の場合は上記時間外に行う場合があります。
事業者	西和不動産株式会社
設計者	有限会社エース測量設計
施工業者	株式会社 井上工業 草津市芦浦町313番地の1 TEL077-568-2288 工事担当 田中 瑞樹 携帯 090-9047-4340

工事車両について 大型車両の搬入は1日最大20台(往復40台)とします。

大型車両の通行は9:00～17:00とします。


盛土搬出入時には交通誘導員を配備し交通安全に努めます。

(別紙参照)

道路規制について 安全上の事を考え、工事場所のほぼ中心に位置する道路を通行止めにし
う回していただくよう考えております。

自動車の出入りのある方は、現場内に駐車場所を設けさせていただきます
通行止めの時期が近づきましたら看板、案内文でお知らせさせて
いただきます。(別紙参照)

交通規制図 S=1:4,000

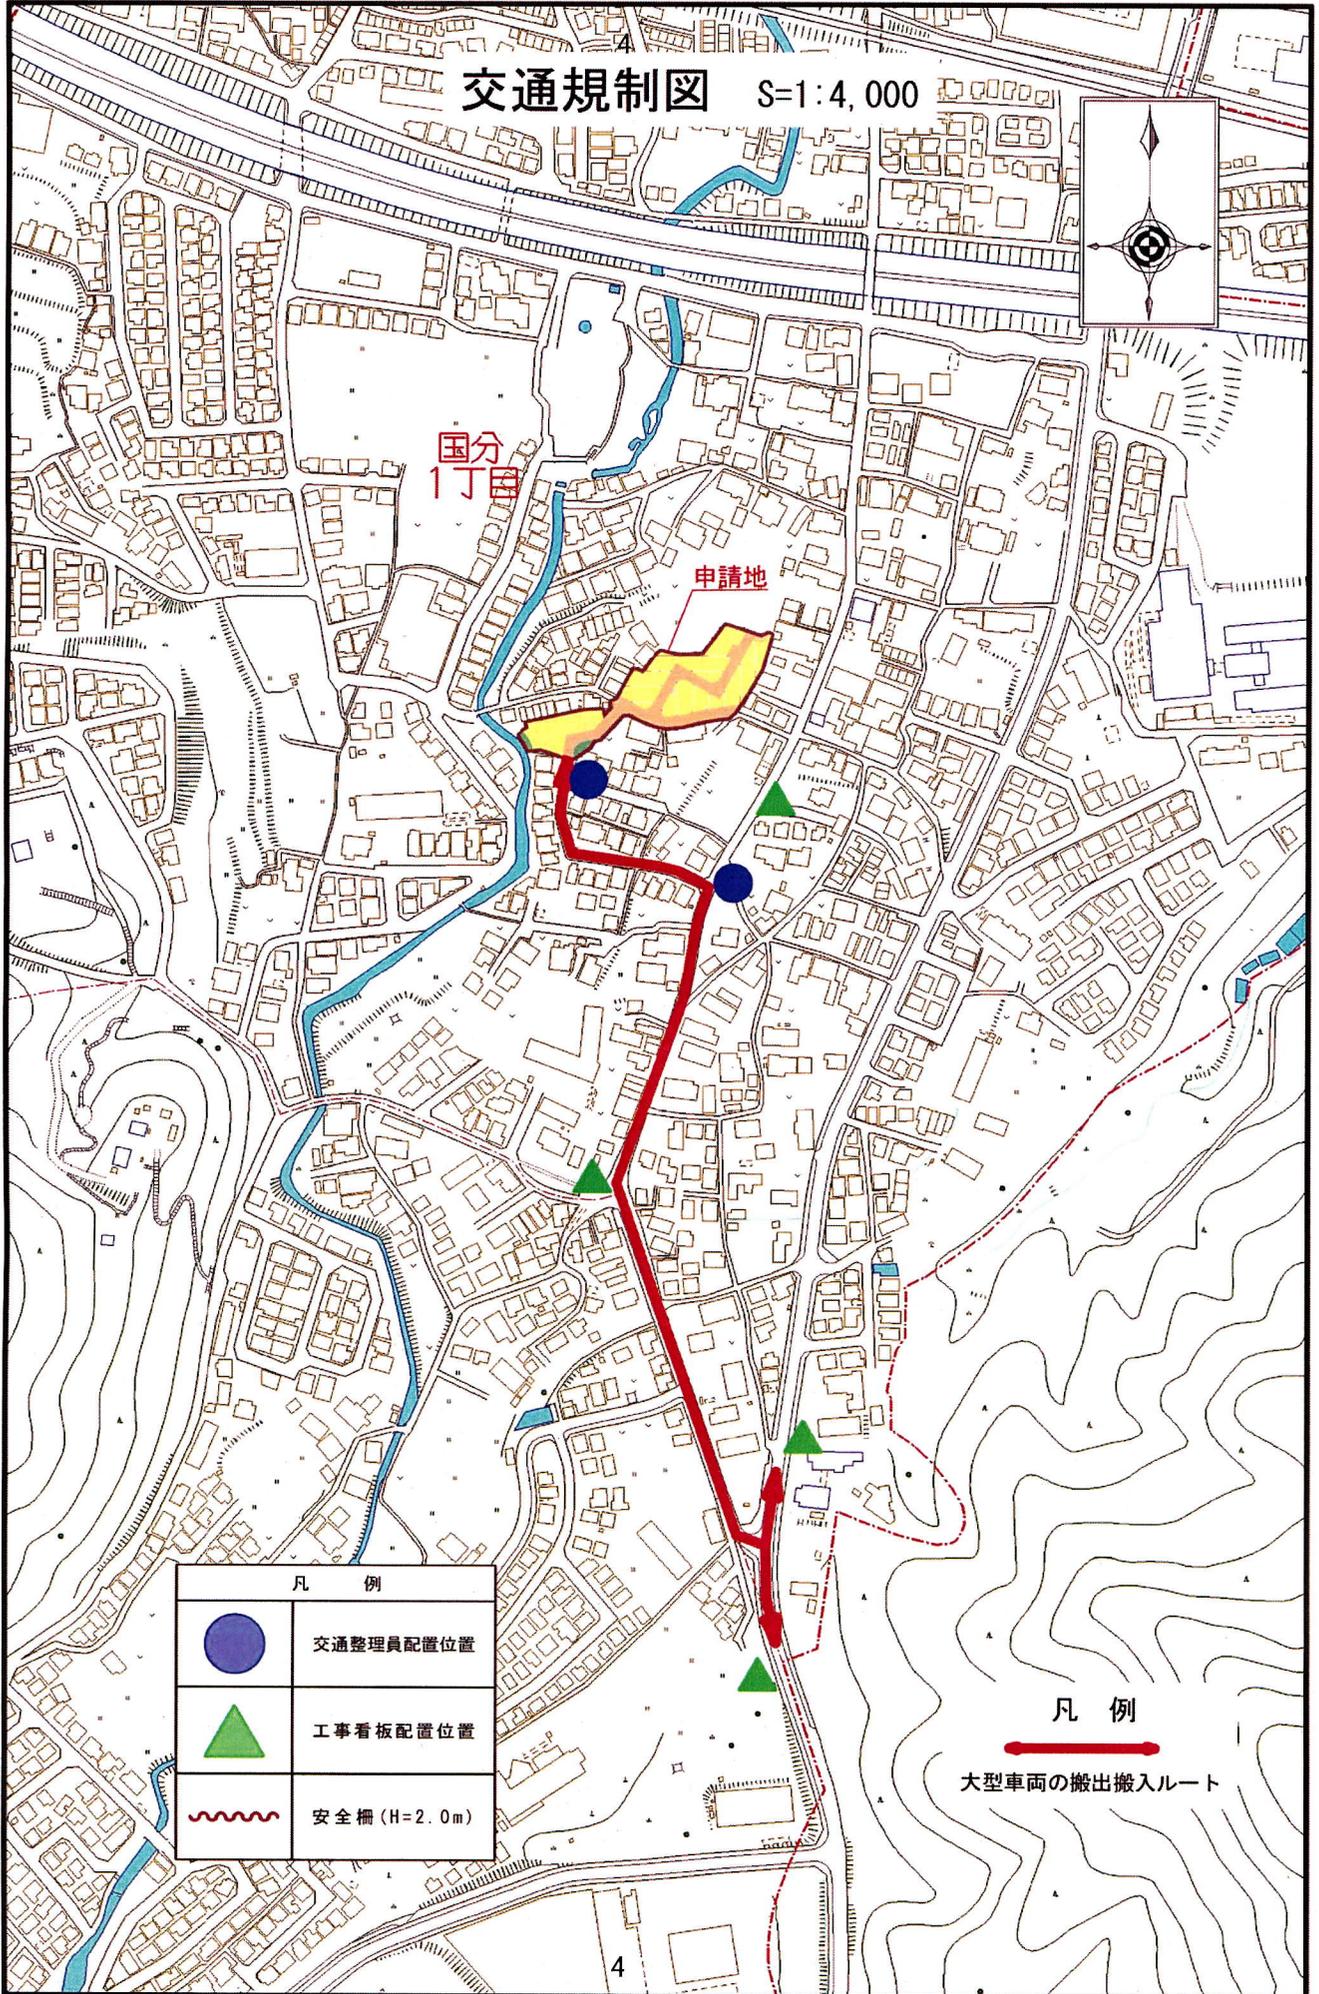

凡 例	
	交通整理員配置位置
	工事看板配置位置
	安全柵 (H=2.0m)

凡 例


大型車両の搬出搬入ルート

道路規制図

凡例

- 開発区域線
- 関連区域線

S=1:2,500

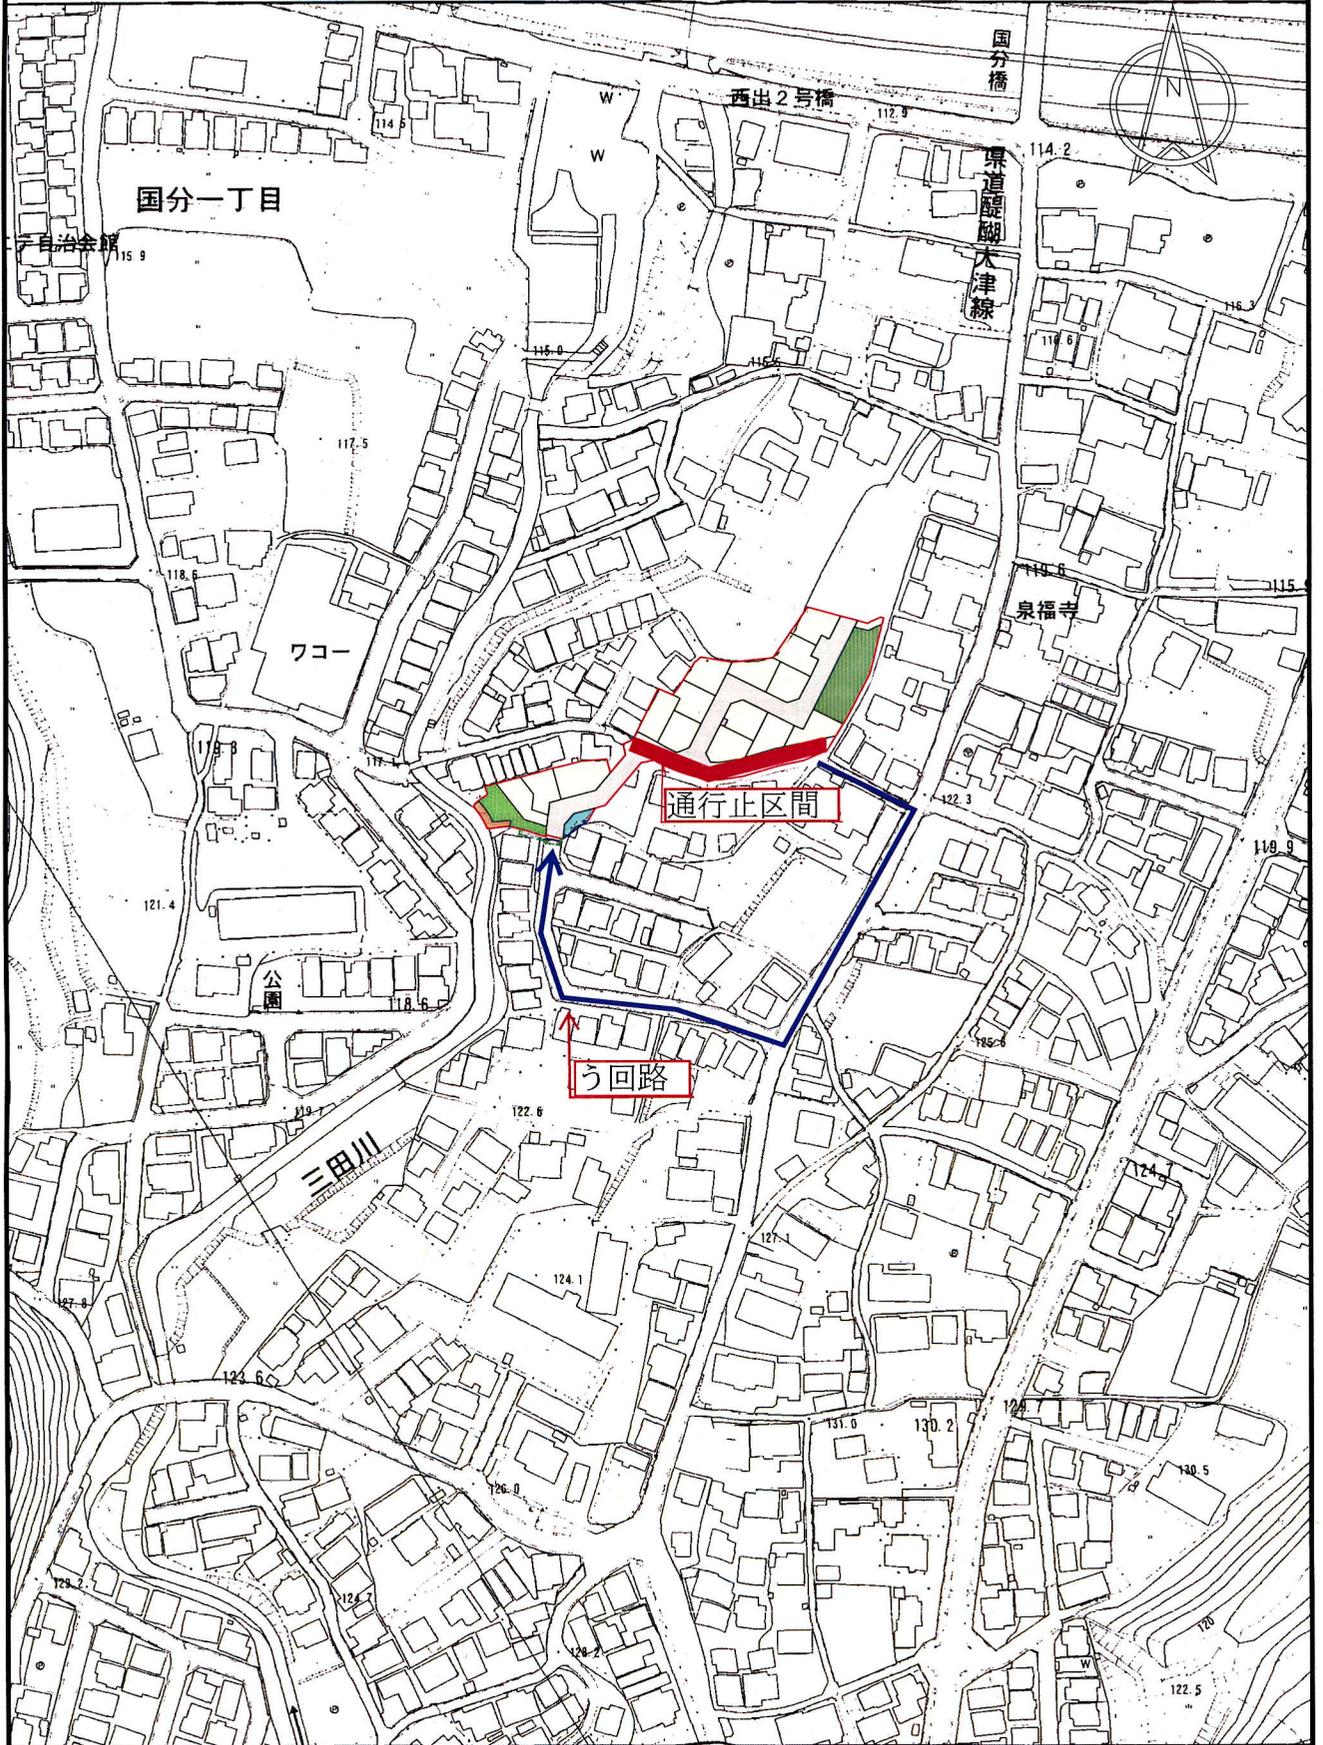


(仮称)大津市国分一丁目宅地造成工事

期間 着工 令和3年 6月21日
令和4年 1月20日

作成: 2021年05月

(株)井上工業

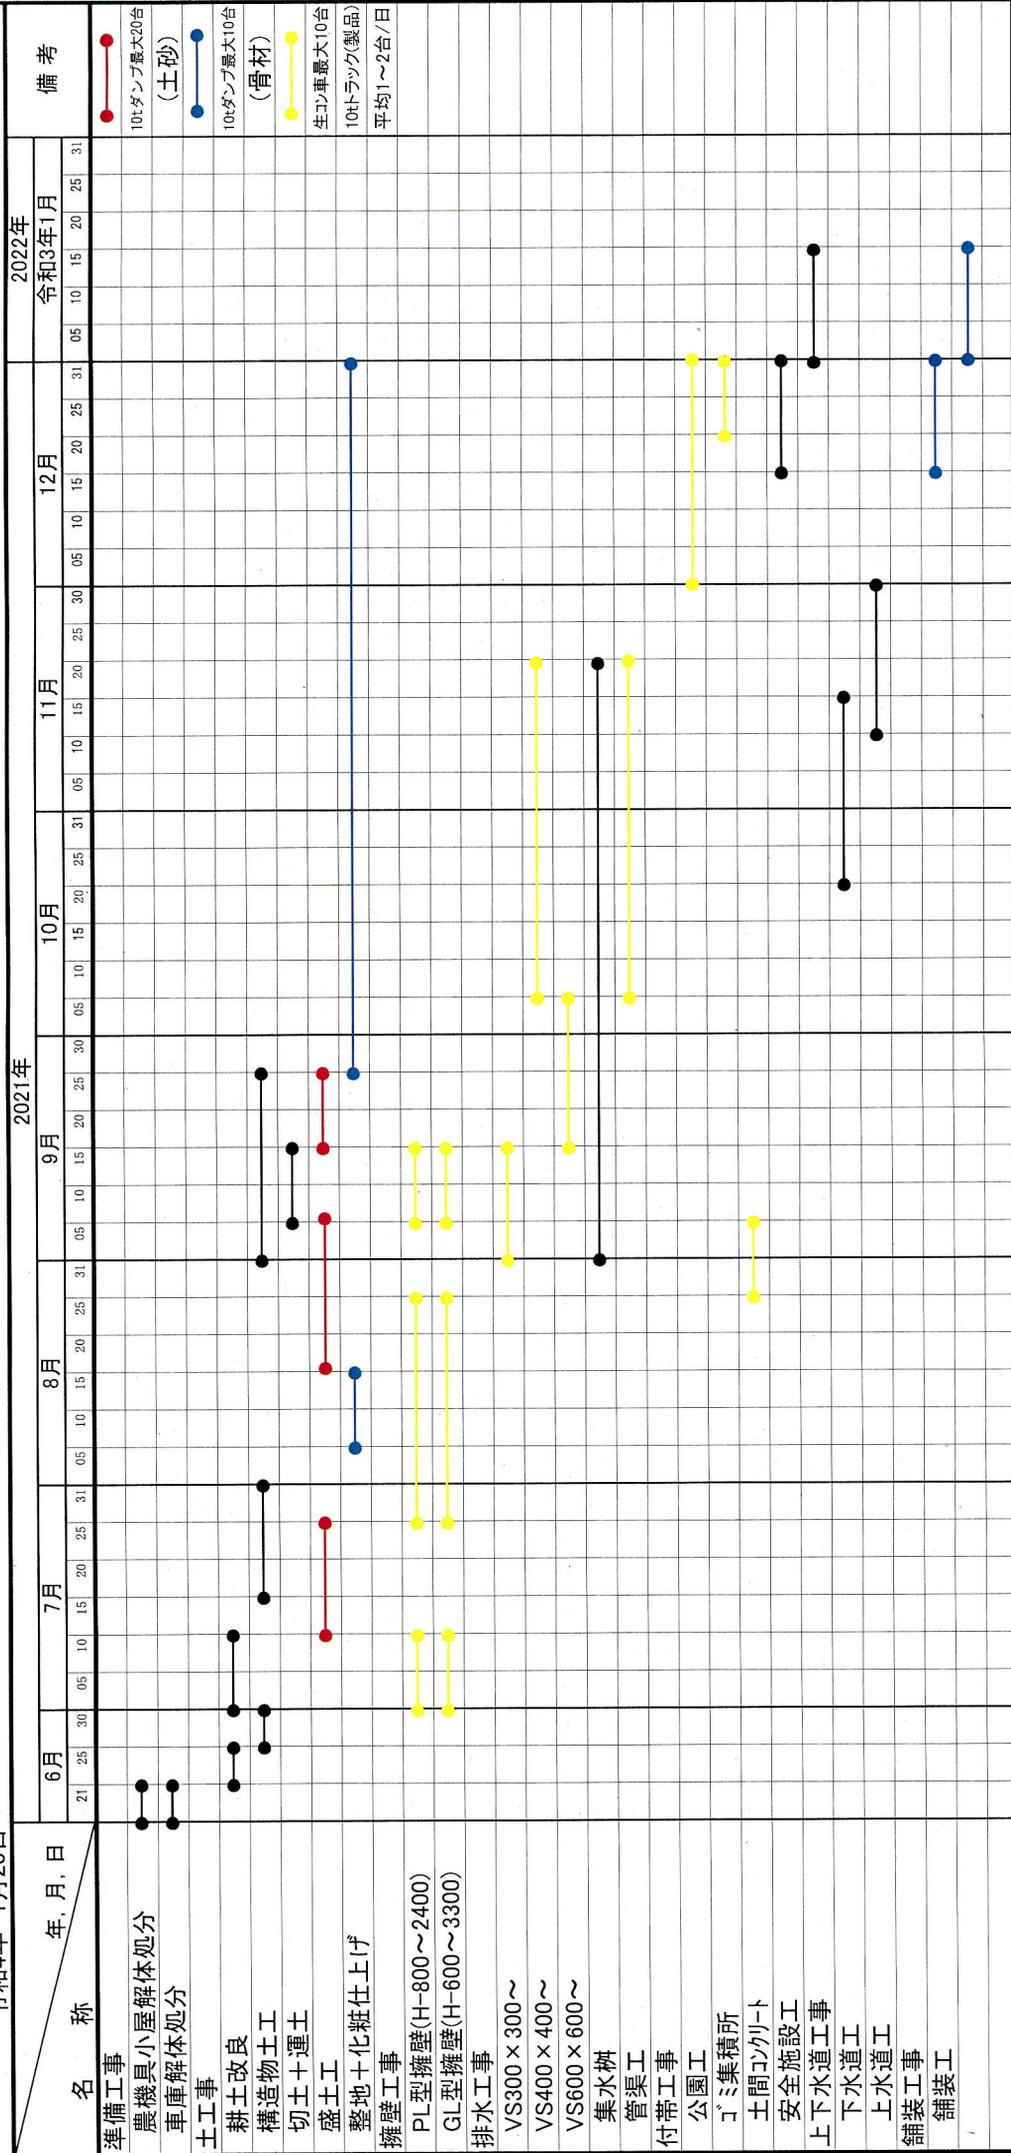

* 天候等により変更になる場合があります。